



SUBDIVISIÓN PREDIO SAN RAMÓN

SITUACION ACTUAL

SITUACION PROPUESTA

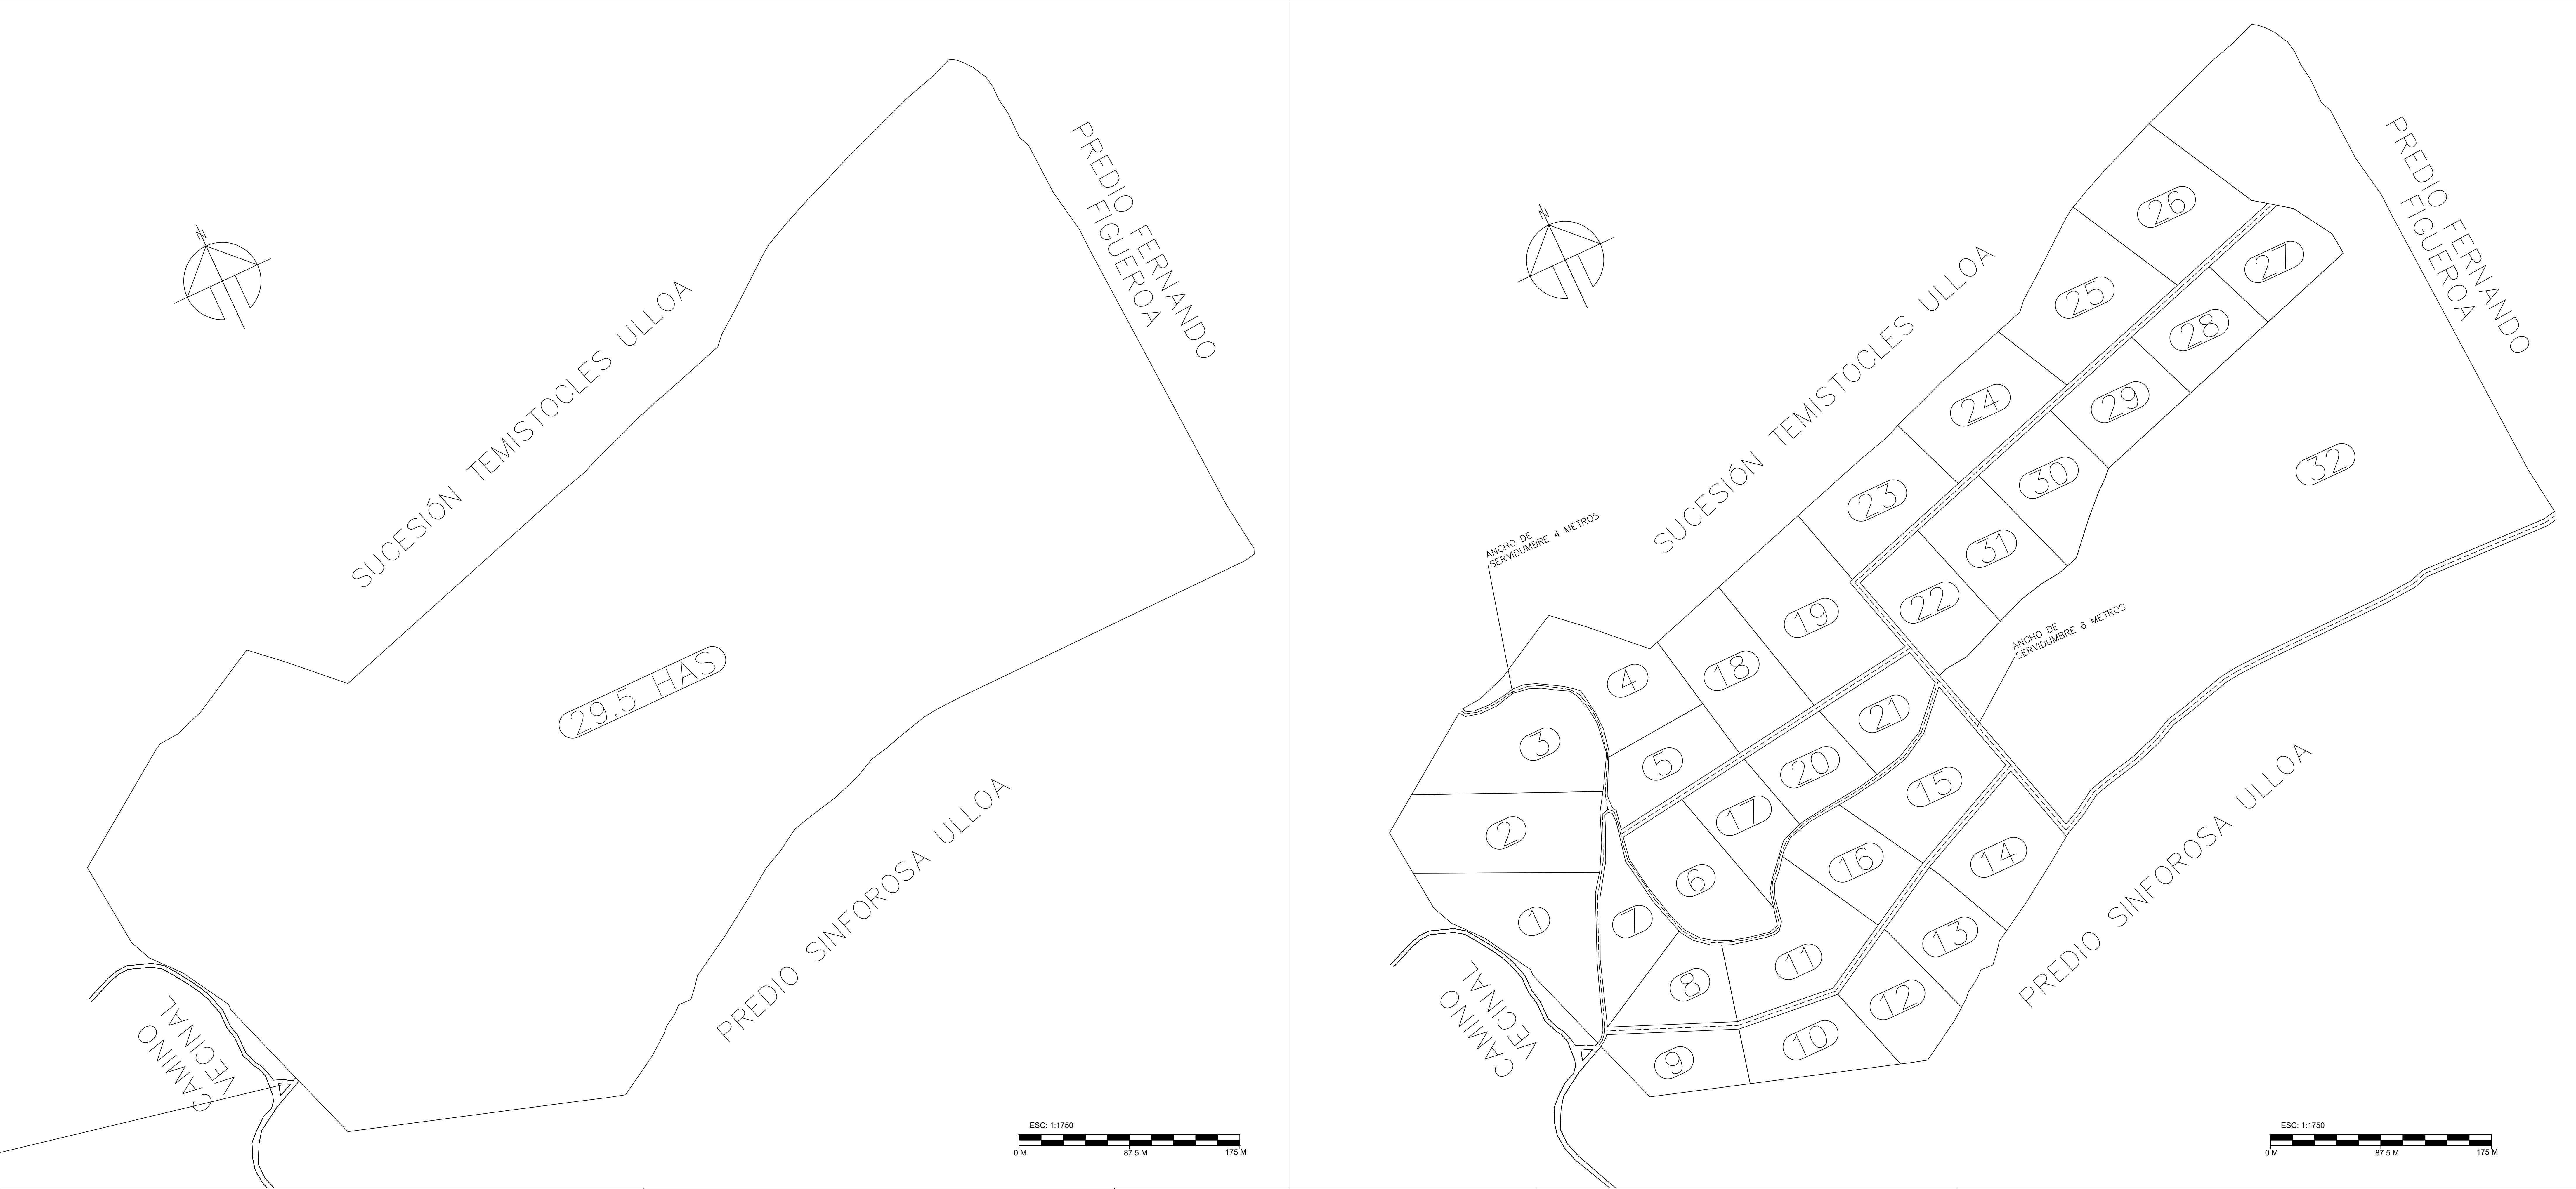

SUBDIVISIÓN PREDIO SAN RAMON		
NOMBRE DE PREDIO: SAN RAMON	SECTOR: COPIULEMU	PROVINCIA: CONCEPCIÓN
ROL DE AVALUO: 221-98	COMUNA: FLORIDA	REGIÓN: DEL Bío Bío
PROPIETARIA:	PROFESIONAL : ING EN CONSERVACIÓN DE RECURSOS NATURALES	
MARIA ANGELICA MARGAREJO VENEGAS REPRESENTANTE RUT: 10.544.888-0	MAURO LUCIANO BRUNO HERRERA RUT: 18.810.371-5	
ESCALA NOMINAL: 1/1750	ORIGEN INFORMACIÓN PLANIMETRICA: LEVANTAMIENTO CON GEOREFERENCIA GPS, WGS 84 HUSO 19S CHILE	

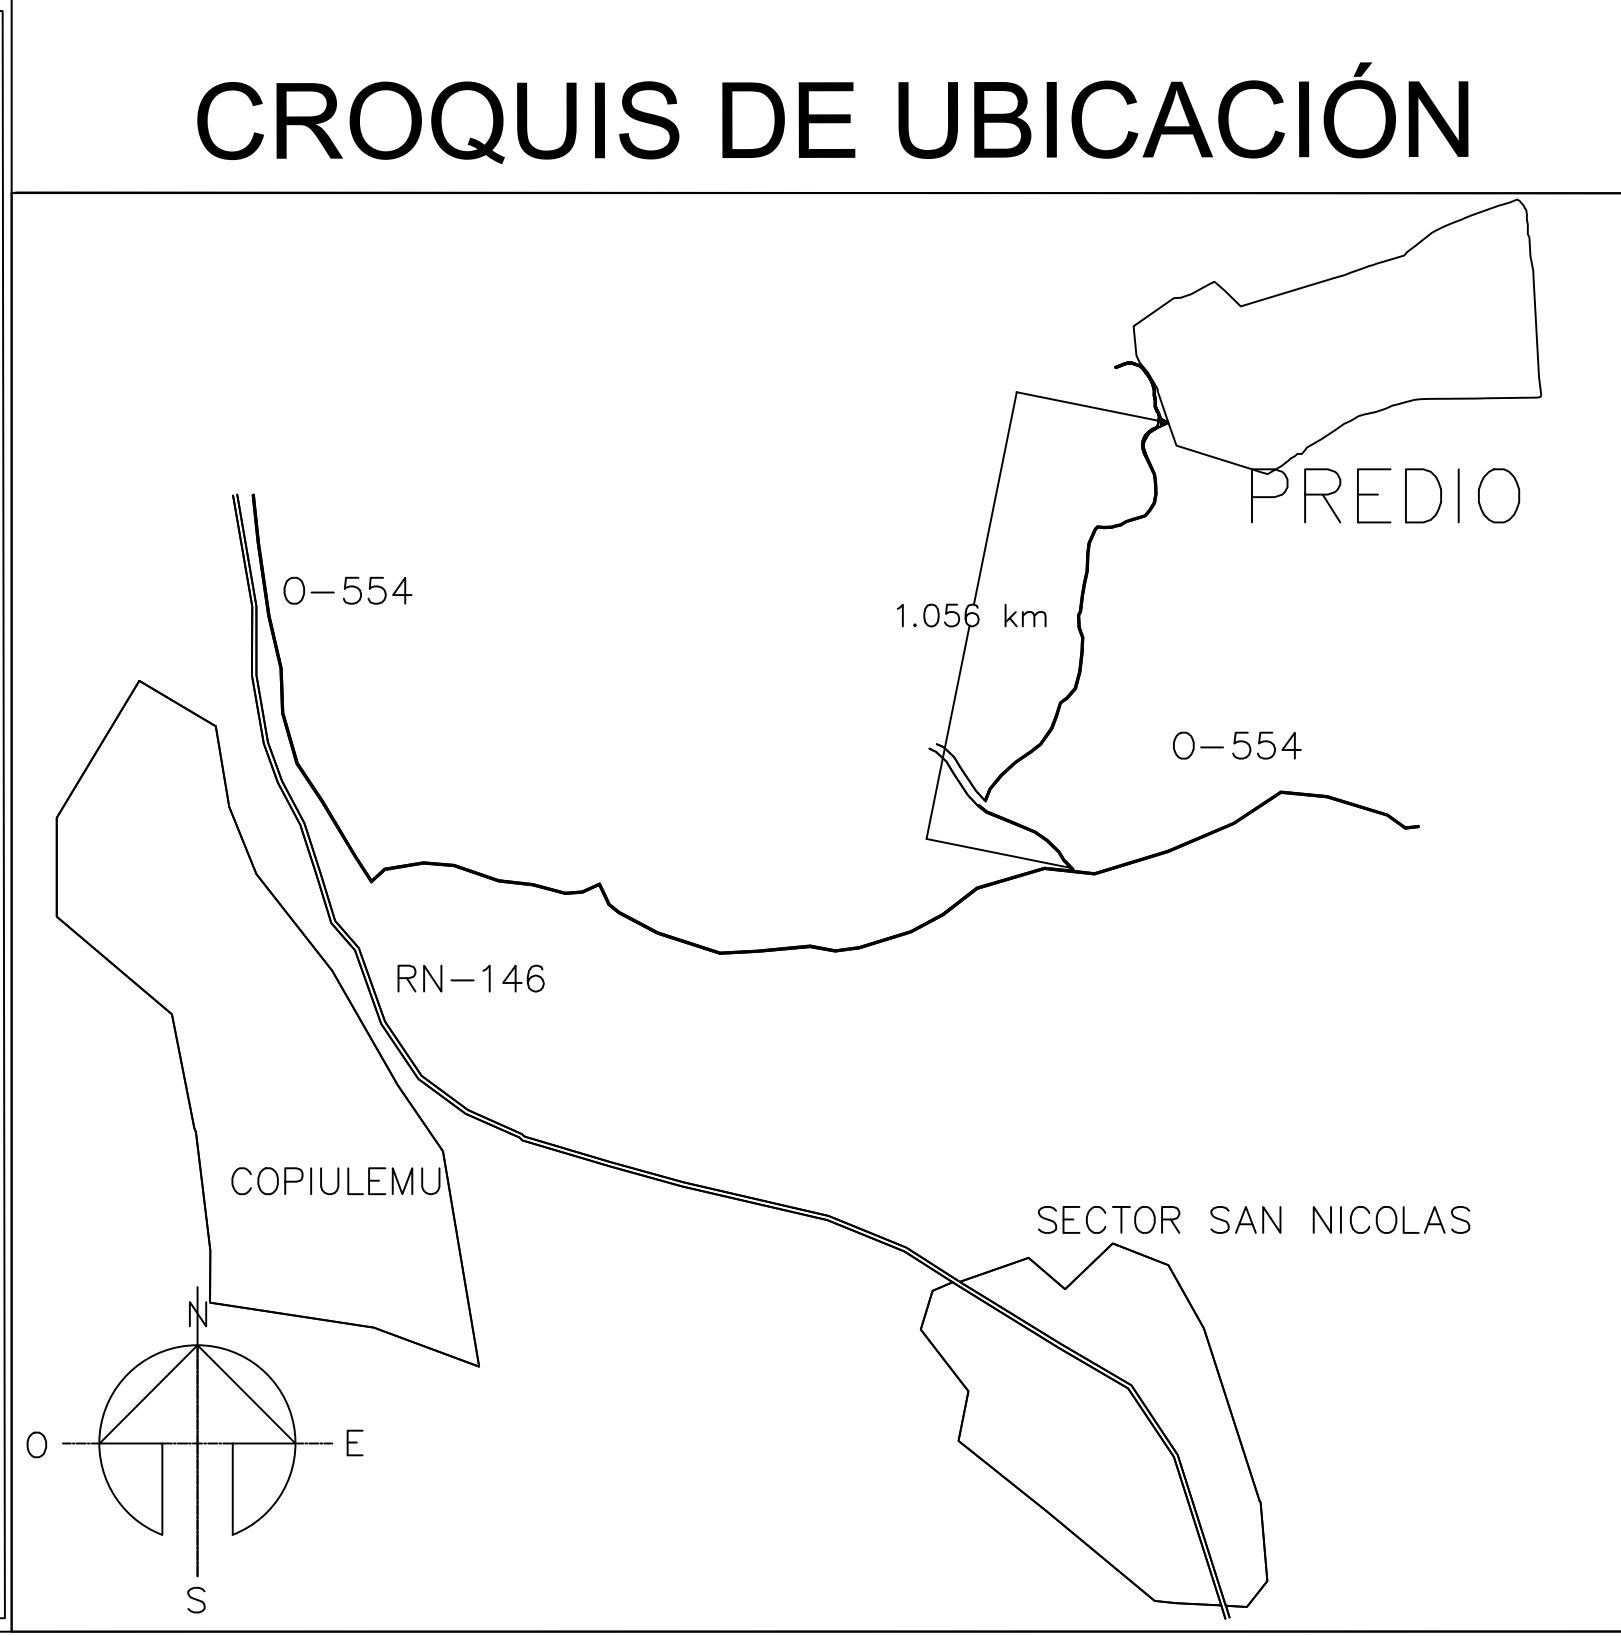

CUADRO DE AREAS			
N° PARCELA	AREA PARCELA (m²)	AREA SERVIDUMBRE (m²)	AREA TOTAL (m²)
PARCELA 1	9998.230m²	215.549m²	10213.779m²
PARCELA 2	9999.100m²	141.920m²	10141.020m²
PARCELA 3	9522.970m²	289.119m²	9812.089m²
PARCELA 4	8625.950m²	263.590m²	8889.540m²
PARCELA 5	5235.280m²	439.915m²	5675.195m²
PARCELA 6	7496.550m²	424.876m²	7921.426m²
PARCELA 7	5031.600m²	504.915m²	5536.515m²
PARCELA 8	4669.230m²	385.019m²	5054.249m²
PARCELA 9	4687.570m²	335.826m²	5023.396m²
PARCELA 10	5491.230m²	247.310m²	5738.540m²
PARCELA 11	7977.080m²	617.795m²	8594.875m²
PARCELA 12	5614.590m²	188.006m²	5802.596m²
PARCELA 13	5389.970m²	182.478m²	5572.448m²
PARCELA 14	6864.390m²	506.986m²	7371.376m²
PARCELA 15	7797.940m²	821.910m²	8619.850m²
PARCELA 16	5484.900m²	290.167m²	5775.067m²

CUADRO DE AREAS			
N° PARCELA	AREA PARCELA (m²)	AREA SERVIDUMBRE (m²)	AREA TOTAL (m²)
PARCELA 17	4823.970m²	279.329m²	5103.299m²
PARCELA 18	7779.710m²	210.368m²	7990.078m²
PARCELA 19	10797.170m²	456.949m²	11254.119m²
PARCELA 20	4829.870m²	326.005m²	5155.875m²
PARCELA 21	4661.040m²	536.804m²	5197.844m²
PARCELA 22	6219.340m²	484.342m²	6703.682m²
PARCELA 23	7249.950m²	339.721m²	7589.671m²
PARCELA 24	7651.730m²	349.353m²	8001.083m²
PARCELA 25	9646.260m²	354.048m²	10000.308m²
PARCELA 26	9669.080m²	292.252m²	9961.332m²
PARCELA 27	5199.180m²	214.452m²	5413.632m²
PARCELA 28	5329.410m²	249.295m²	5578.705m²
PARCELA 29	5643.880m²	259.496m²	5903.376m²
PARCELA 30	6506.560m²	230.493m²	6737.053m²
PARCELA 31	6516.030m²	194.926m²	6710.956m²
PARCELA 32	69364.280m²	2592.746m²	71957.026m²

Cuadro de deslindes	
Norte	Con sucesión Temistocles Ulloa
Sur	Con Sinforosa Ulloa
Este	Con fundo San José de las Animas de Sinforosa Ulloa
Oeste	con Fernando Figueroa
FECHA VUELO: 21/08/2022	PLANO: 1/1
FECHA DEL LEVANTAMIENTO: 21/10/2022	
CUADRO DE SUPERFICIES (M2)	
SERVIDUMBRE	13225.960
PARCELAS	281774.040
ÁREA TOTAL	295000.000